MANUÁL PRO NAVRHOVÁNÍ ZE SLAMĚNÝCH PANELŮ - PRACOVNÍ VERZE

1) TYPY A ROZMĚRY SLAMĚNÝCH PANELŮ

(A) ZÁKLADNÍ PANEL - STĚNA

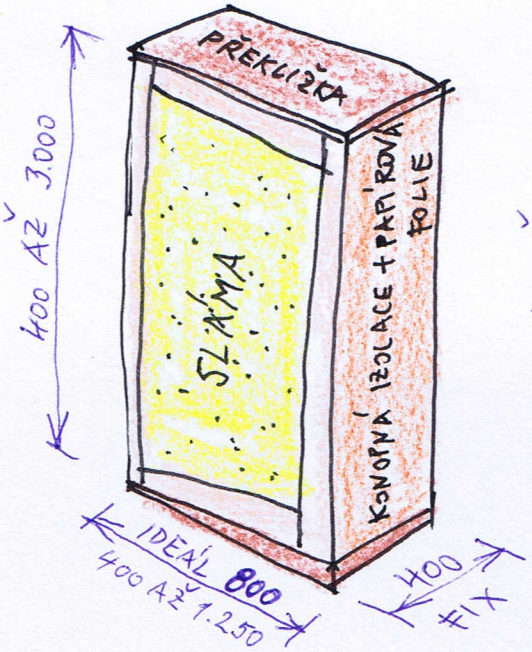

(B) PŘEKLAD

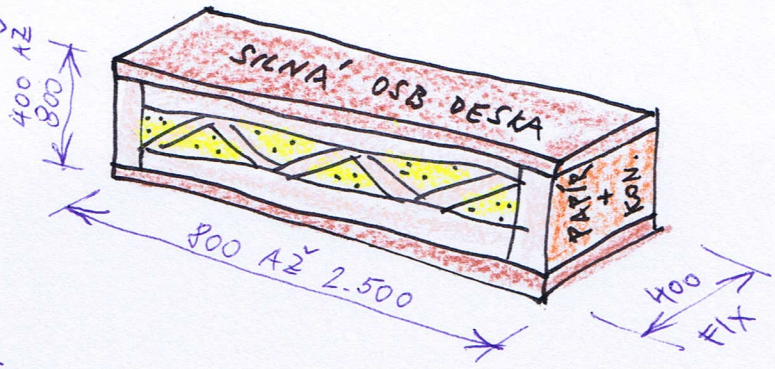

(C) SLOUP

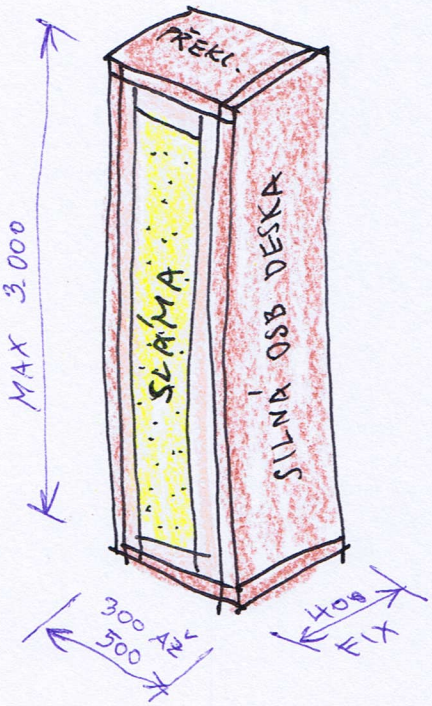

(D) ŠTÍT

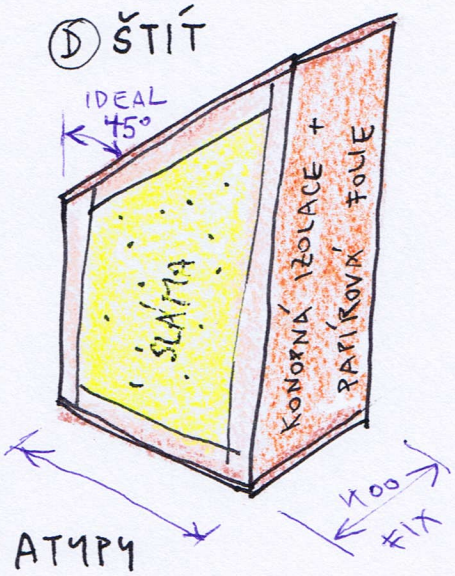

(E) ATYPY

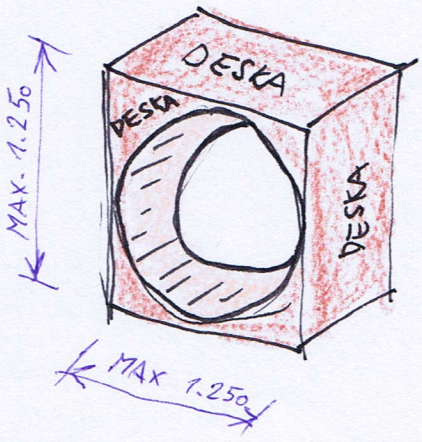

PŮDORYS

ŠIKMÉ BOČNÍ STĚNY

MANUÁL PRO NAVRHOVÁNÍ ZE SLAMĚNÝCH PANELŮ - PRACOVNÍ VERZE

2) DETAILY

• ZALOŽENÍ NA BETONOVOU DESKU

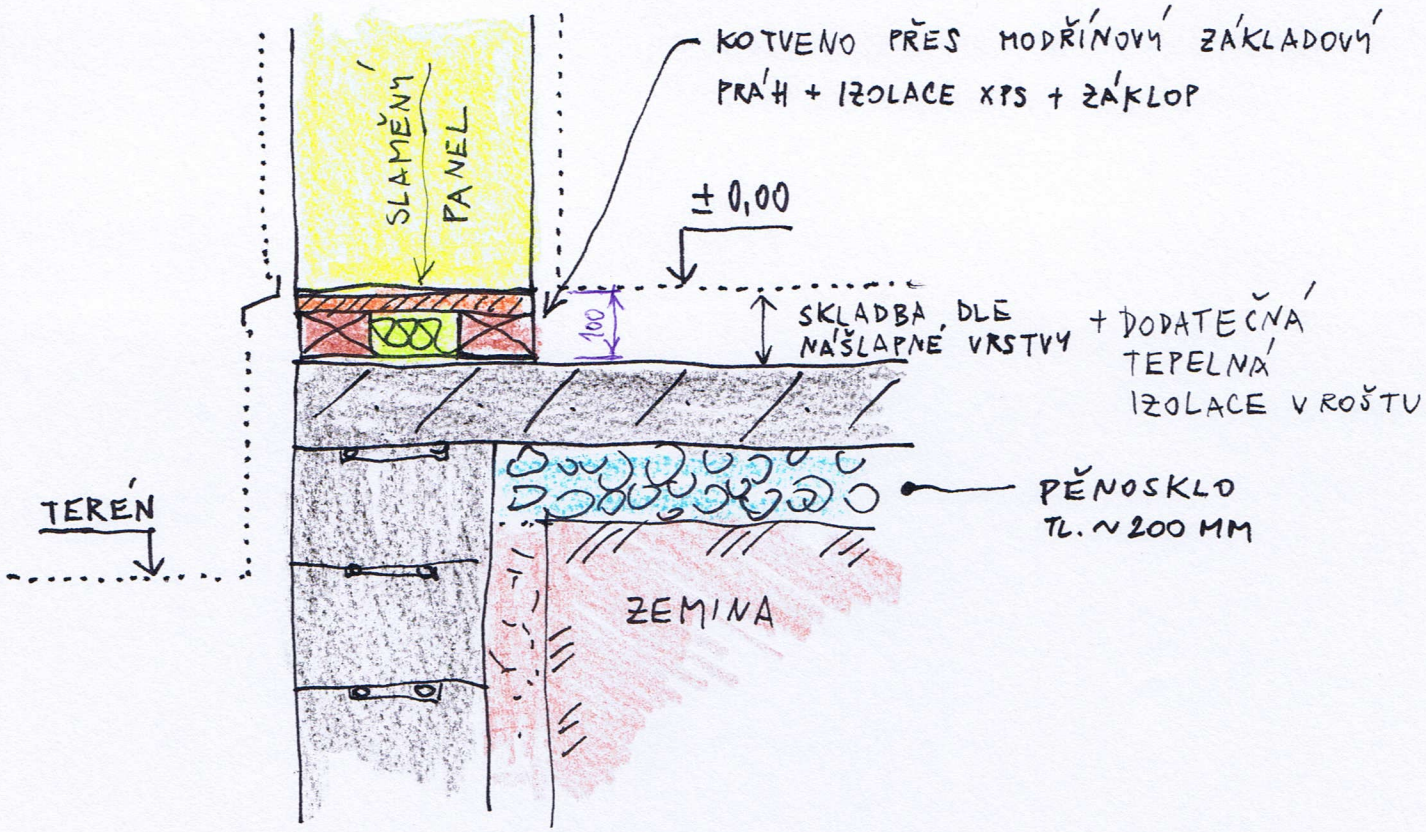

• ZALOŽENÍ NA ZÁKLADOVÉ PASY

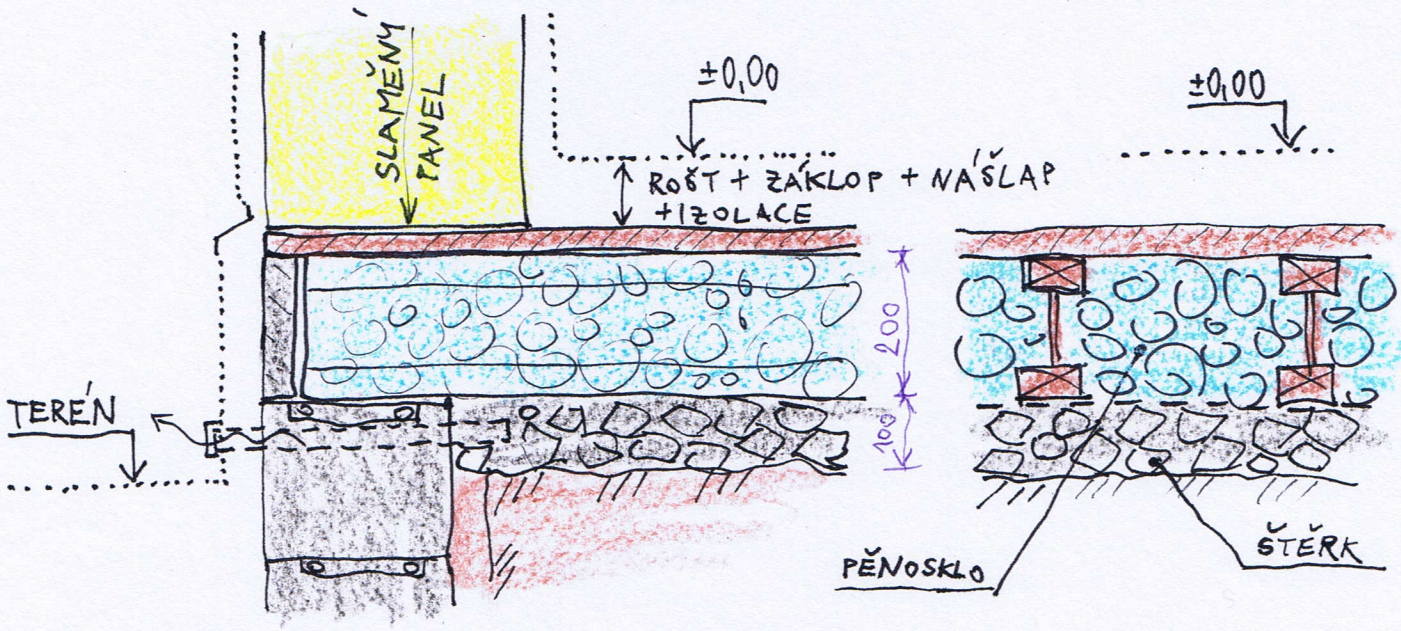

MANUÁL PRO NAVRHOVÁNÍ ZE SLAMĚNÝCH PANELŮ - PRACOVNÍ VERZE

2) DETAILY

• PLOCHÁ STŘECHA

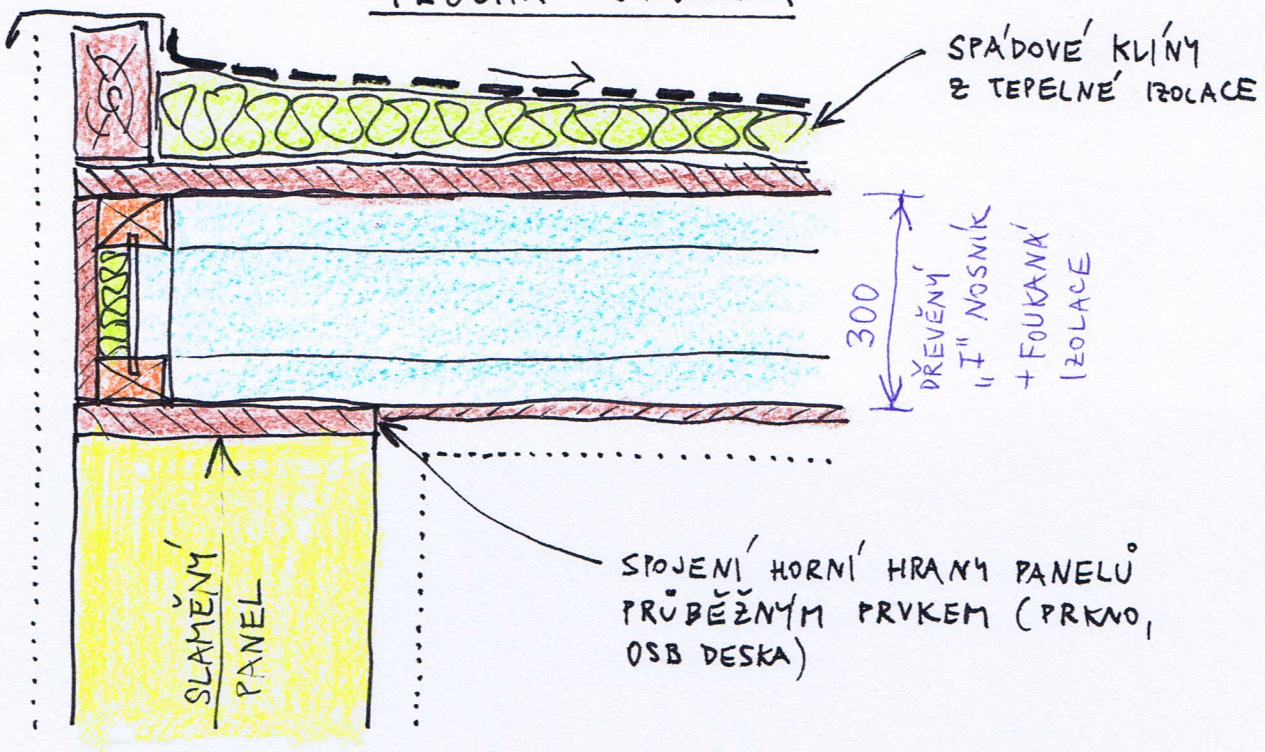

• SEDLOVÁ STŘECHA

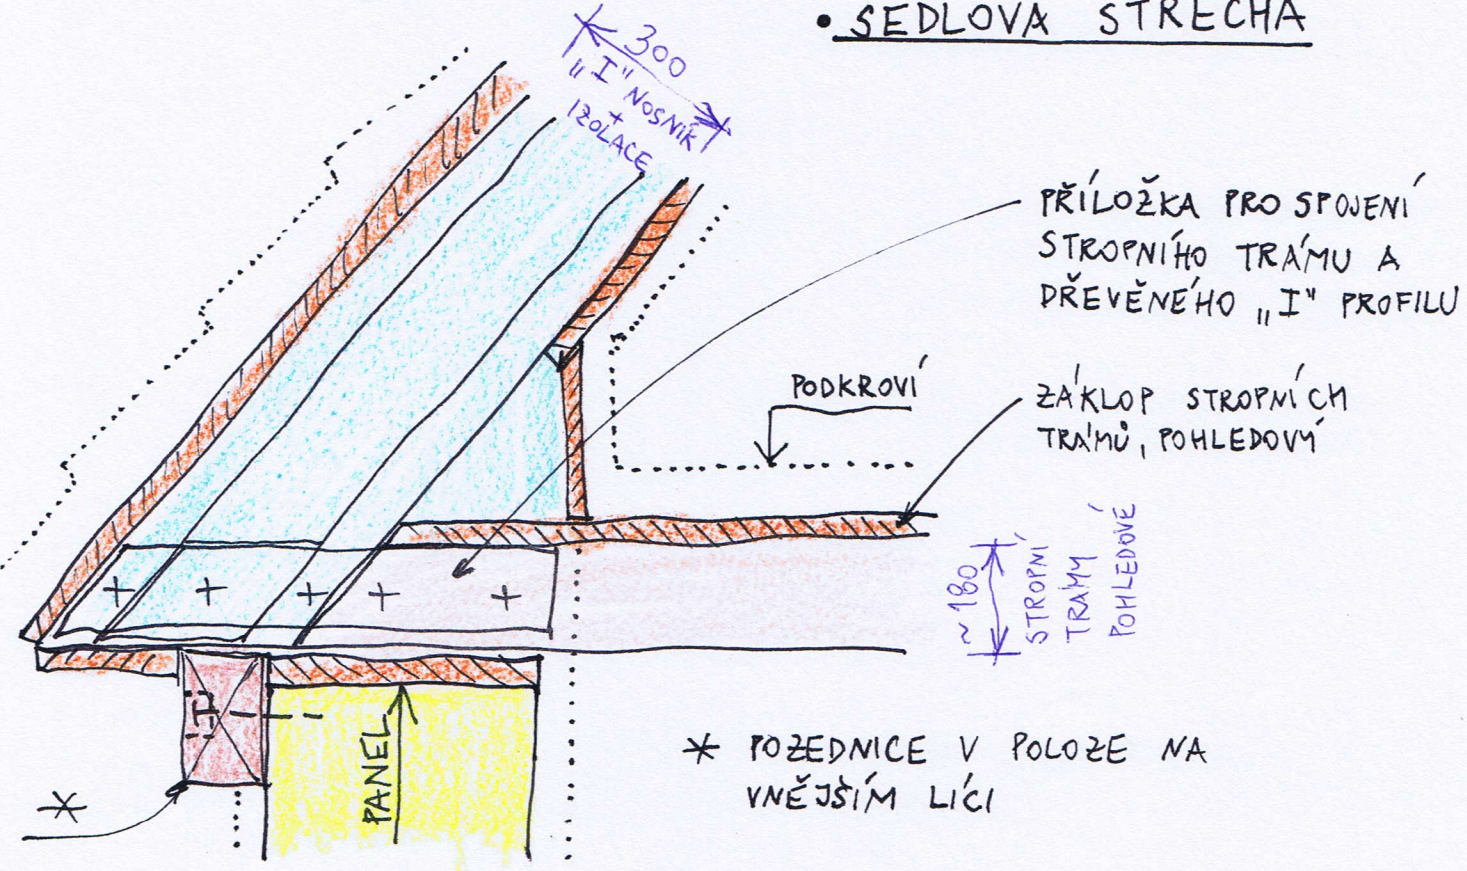

MANUÁL PRO NAVRHOVÁNÍ ZE SLAMĚNÝCH PANELŮ - PRACOVNÍ VERZE

2) DETAILY

• STROP NAD 2.NP

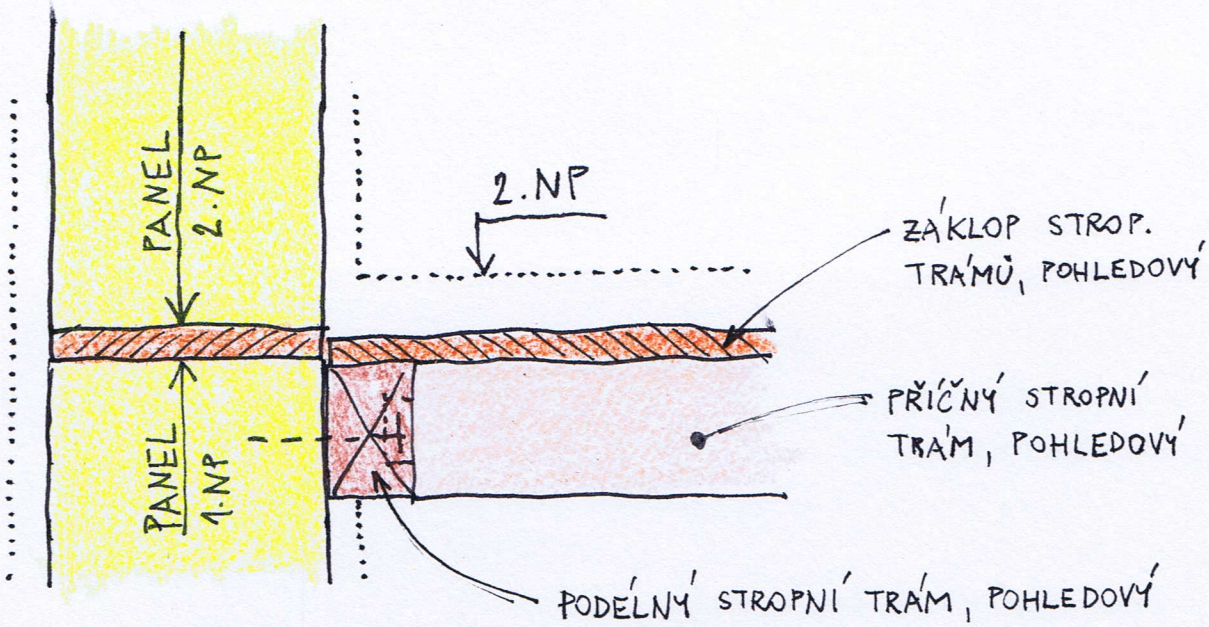

• ELEKTROINSTALACE

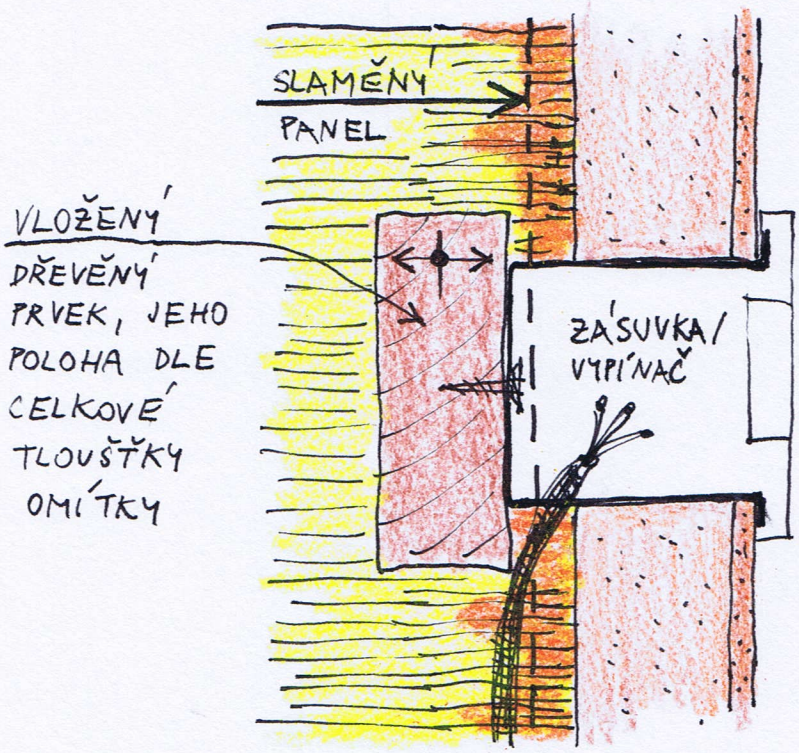

MANUÁL PRO NAVRHOVÁNÍ ZE SLAMĚNÝCH PANELŮ - PRACOVNÍ VERZE

3) SKLADBY

EXTERIER (VÁPNO)

① ŠPRIC (VÁPNO A PÍSEK) ZATLAČENÝ DO PŘEČNÍVAJÍCÍ SLÁMY

② 1. VRSTVA VÁPENNÉ OMÍTKY

③ 2. VRSTVA VÁPENNÉ OMÍTKY

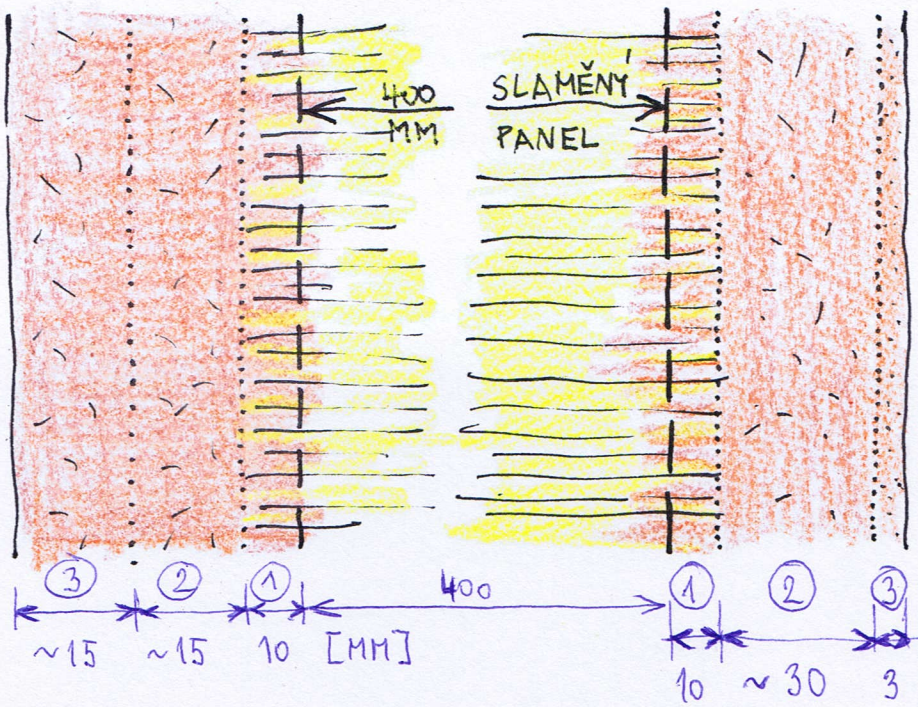

INTERIÉR (HLÍNA)

① ŠPRIC (JEN JÍL S VODOU), ZATLAČENÝ DO PŘEČNÍVAJÍCÍ SLÁMY

② HRUBÁ HLINĚNÁ OMÍTKA

③ JEMNÁ HLIN. OMÍTKA

INTERIER (SDK, OBKLAD)

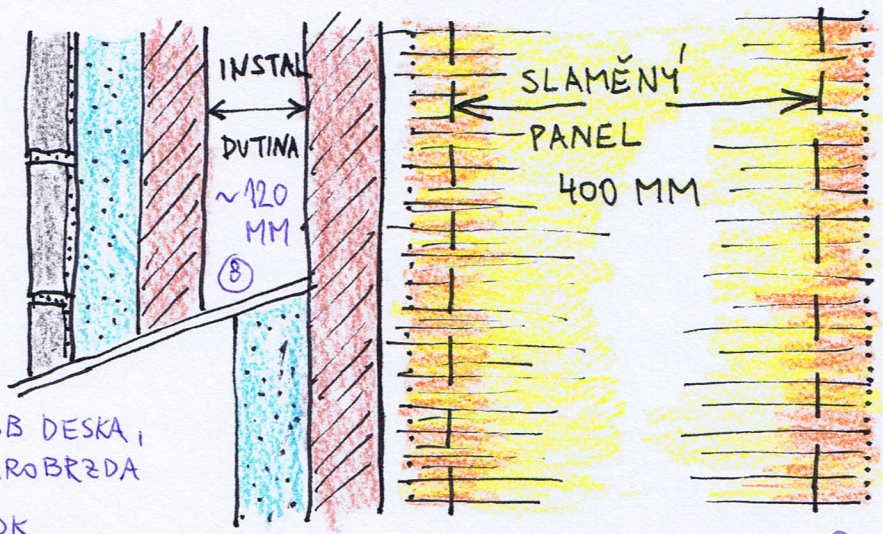

⑥ OSB DESKA, PAROBRZDA

⑦ SDK

⑧ INSTALAČNÍ DUTINA (V KOUPELNĚ)

EXTERIER (DŘEVO)

① ŠPRIC

② DISTANC, SVISLÉ PRUHY KOTVENÉ DO RÁMŮ PANELU

③ ZÁKLOP, DHF DESKA

④ ROŠT

⑤ DŘEVĚNÝ OBKLAD